


136  
62

1677

P

TV

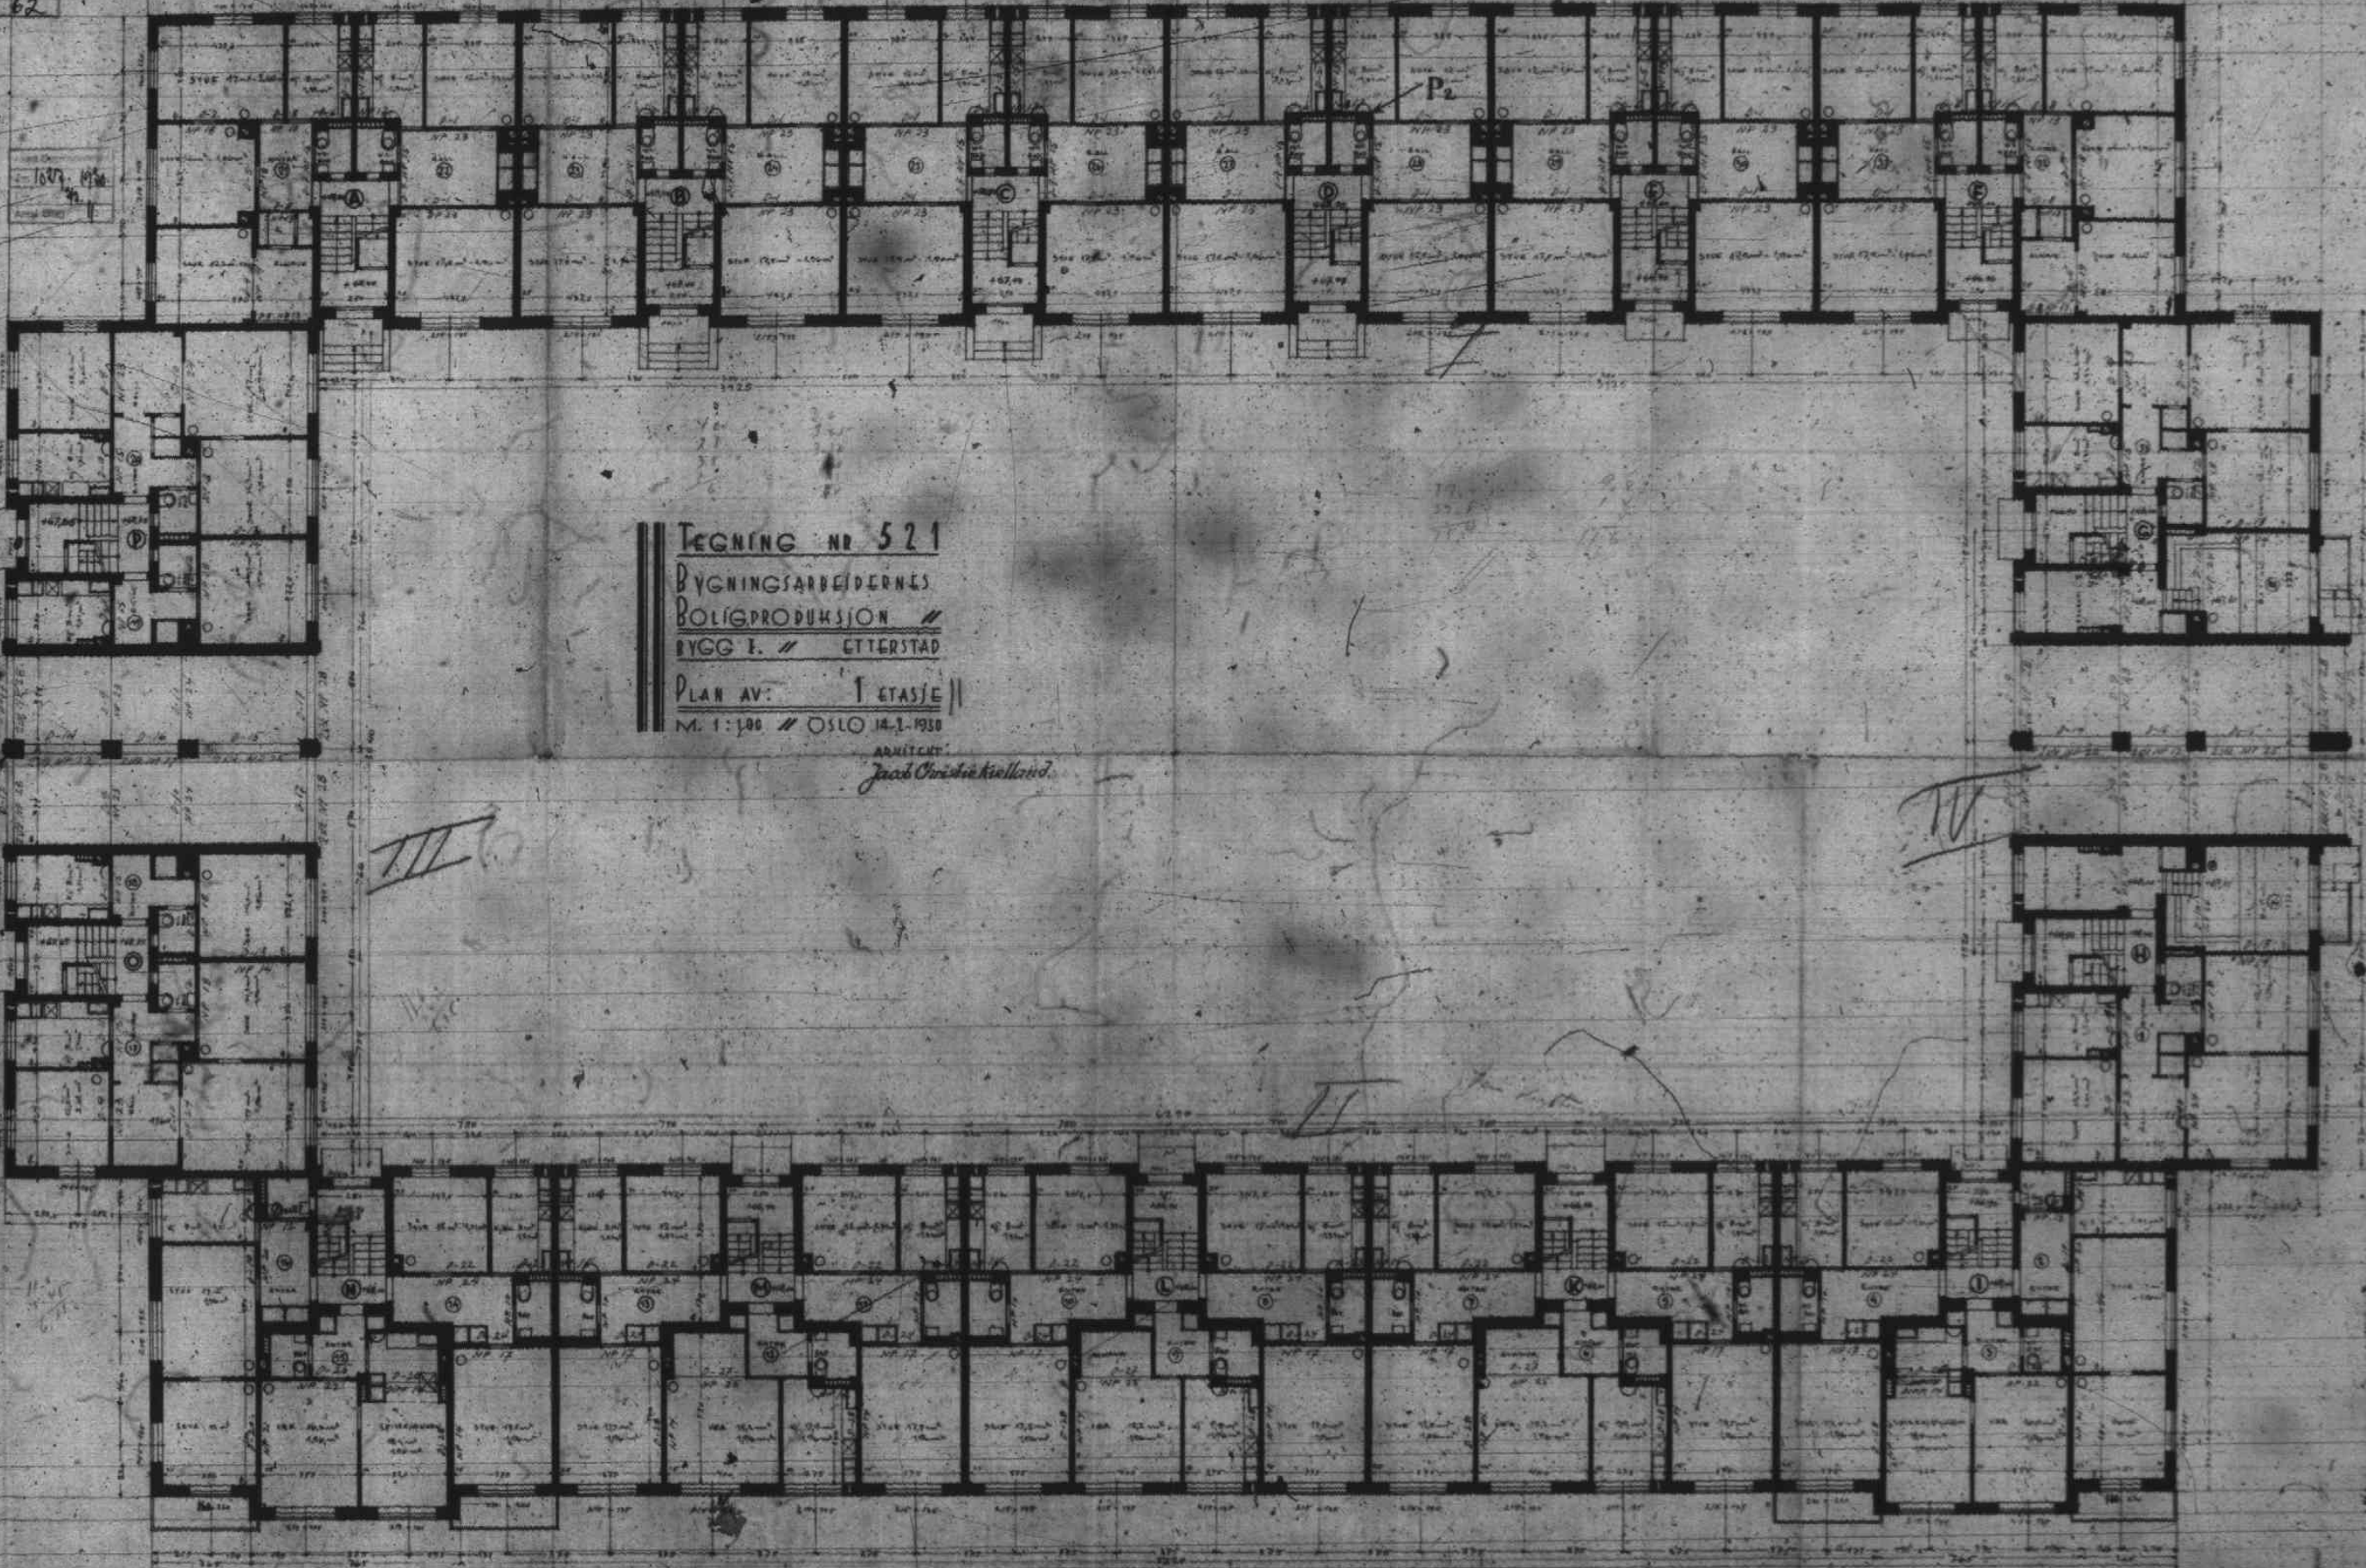

TEGNING NR 521  
 BYGNINGSARBEIDERNES  
 BOLIGPRODUKSJON //  
 BYGG I. // ETTERSTAD  
 PLAN AV: 1 ETASJE //  
 M. 1:100 // OSLO 14.1.1930

ARKITECT  
*Jacob Christoffersen*

III

IV